



LEGENDA MÍSTNOSTÍ :

ČÍSLO	ÚČEL MÍSTNOSTI	PLOCHA m ²
101	ZADVĚŘI	6,3
102	TECHNICKÁ MÍSTNOST	5,0
103	WC, KOUPELNA	4,8
104	CHODBA	6,5
105	KOMORA	3,1
106	KUCHYŇ	11,6
107	OBÝVACÍ POKOJ	23,6

UŽITKOVÁ PLOCHA : 60,9
 ZASTAVĚNÁ PLOCHA 74,46

S.0. 0,65kN/m², Region 1
 SCHODY N78-LS
 MODEL 2019

Označ. výřezu PUDORYS 1.NP		M 1:50	D.05	
Označ. domu CITY 730/25°		RODINNÝ DŮM	Číslo HS :	
Autorizovaný inženýr	Ing. arch. Lubica Dubeňová	Stupeň PD : DŮS+DOS		
Vypracoval	Ing. Oldřich Němčák	Datum : 25.3.2019		
Investor – staveniště	WEACT ADVISORY, s.r.o. Šedfíkové Humence			

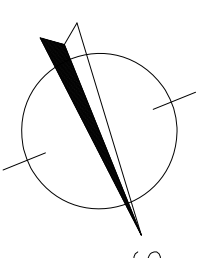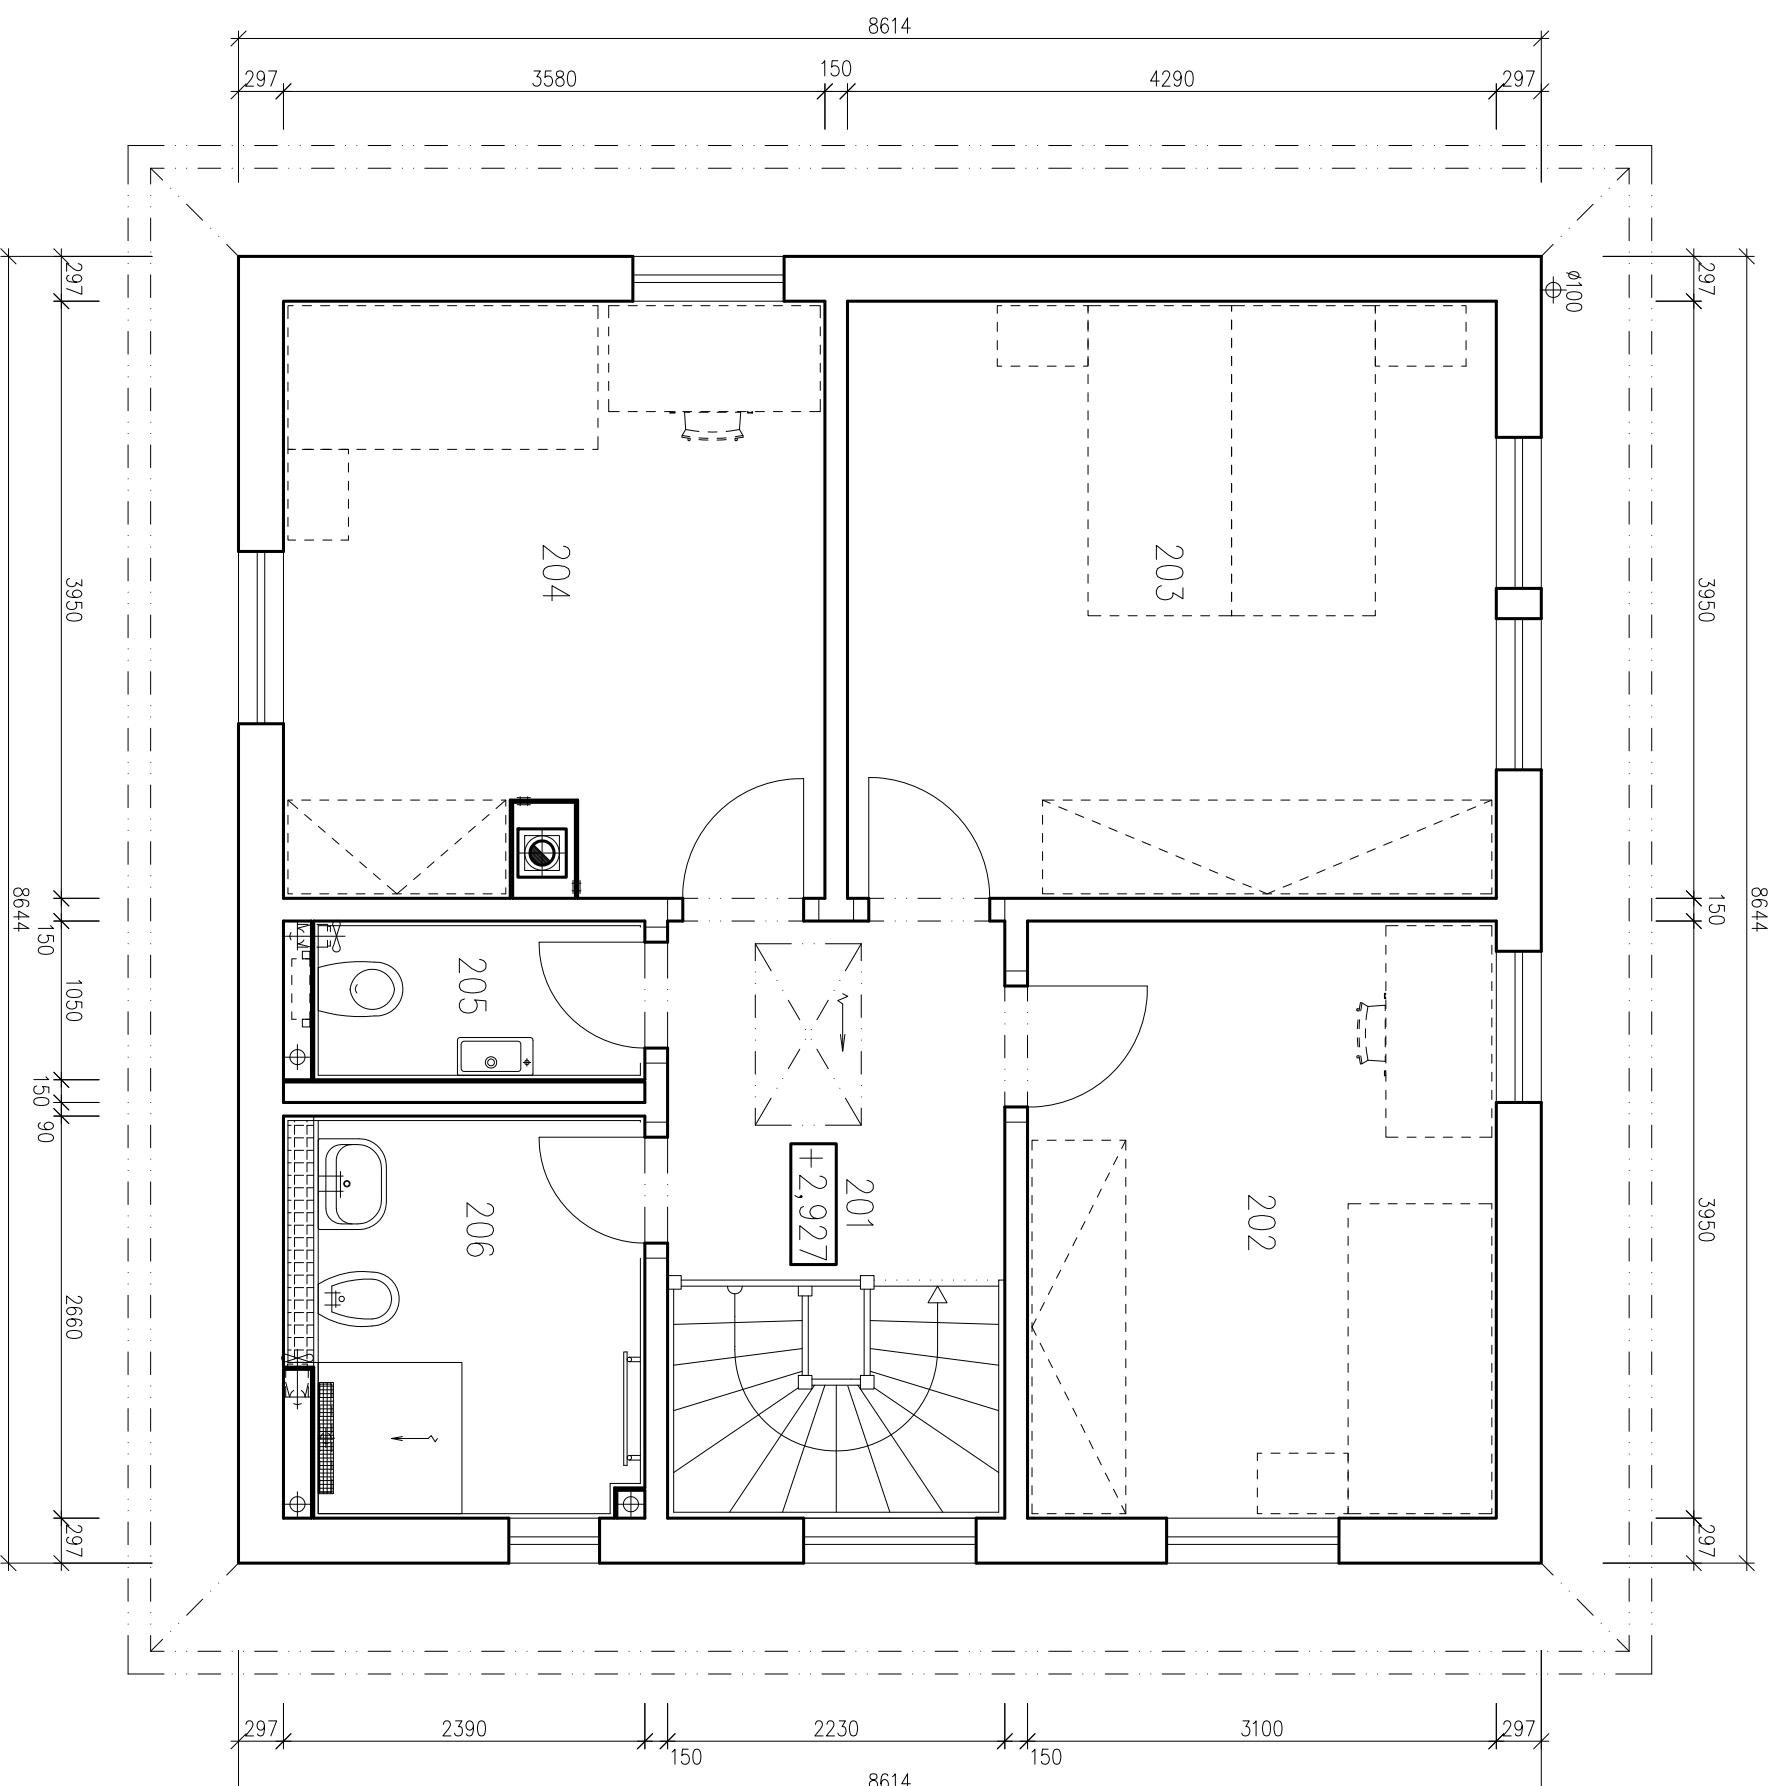

LEGENDA MÍSTNOSTÍ :

ČÍSLO	ÚČEL MÍSTNOSTI	PLOCHA m ²
201	CHODBA	5,3
202	POKOUJ	12,3
203	LOŽNICE	17,0
204	POKOUJ	13,9
205	WC	2,3
206	KOUPELNA	6,3


UŽITKOVÁ PLOCHA : 57,1

Označ. výkresu PUDORYS 2.NP		M 1:50	D.06	
Označ. domu CITY 730/25°		RODINNÝ DŮM	Číslo HS :	
Autorizovaný inženýr	Ing. arch. Lubica Dubeňová	Stupeň PD : DÚS+DOS		
Vypracoval	Ing. Oldřich Němčák	Datum : 25.3.2019		
Investor – staveniště	WeACT ADVISORY, s.r.o. Sdílkovské Humence			


S.0. 0,65kN/m², Region 1
SCHODY N78-LS
MODEL 2019




POHLED SEVEROZÁPADNÍ

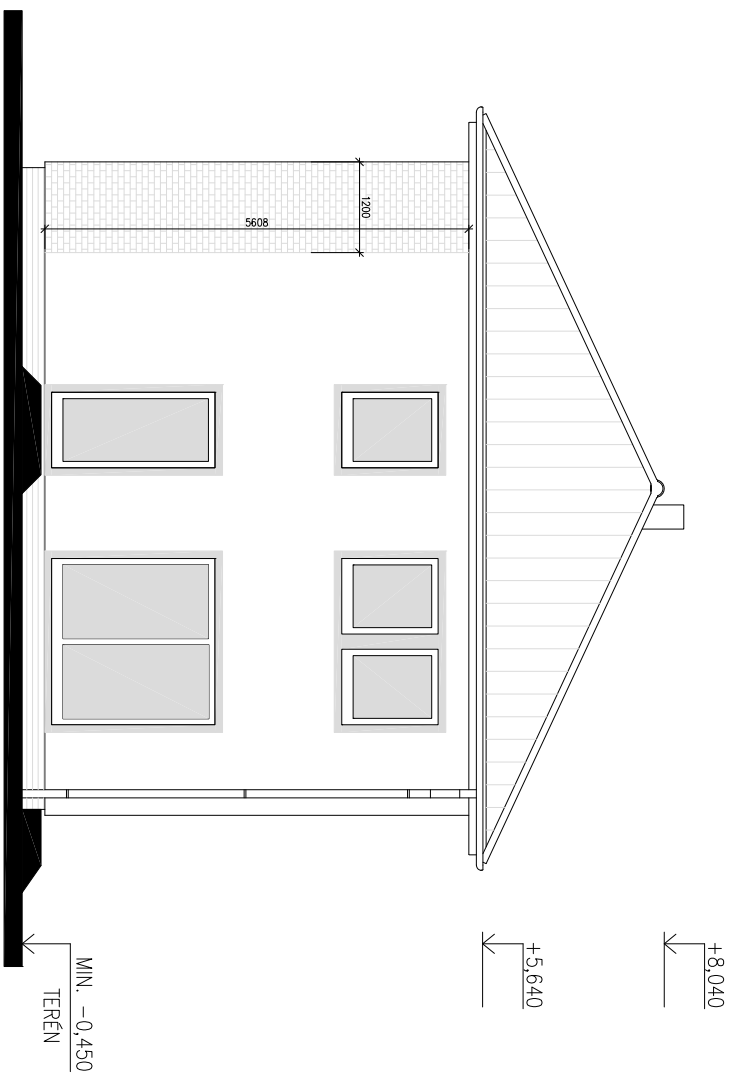


POHLED JIHOZÁPADNÍ

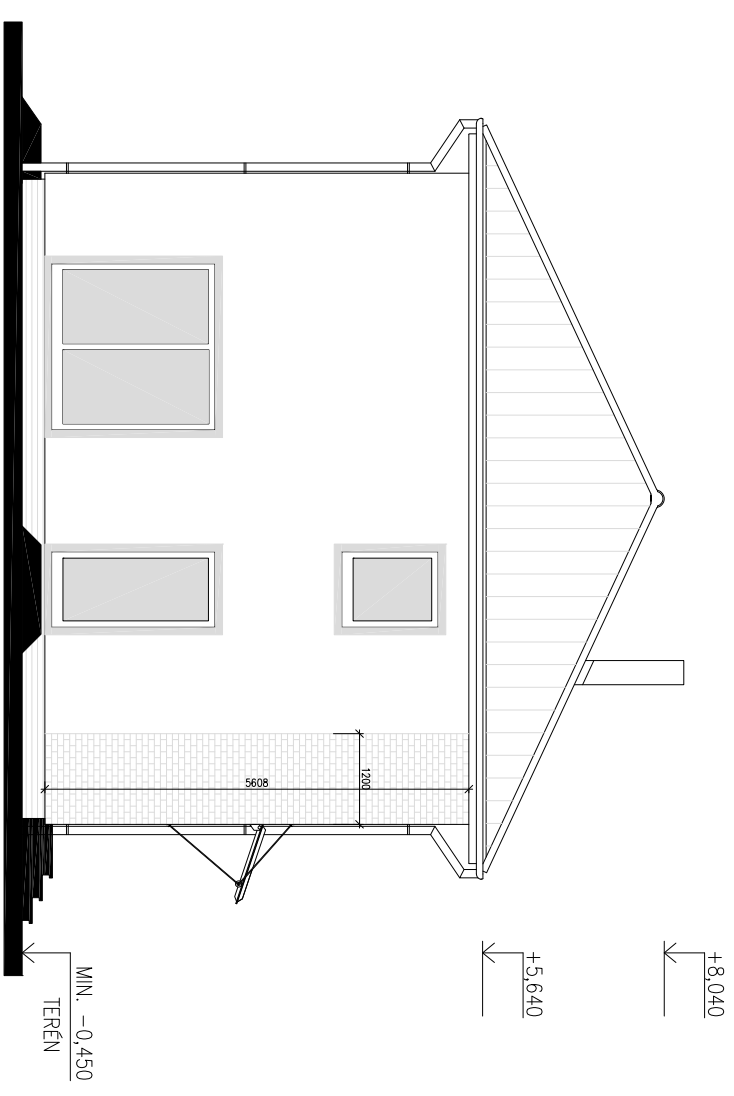

POHLED JIHOVÝCHODNÍ

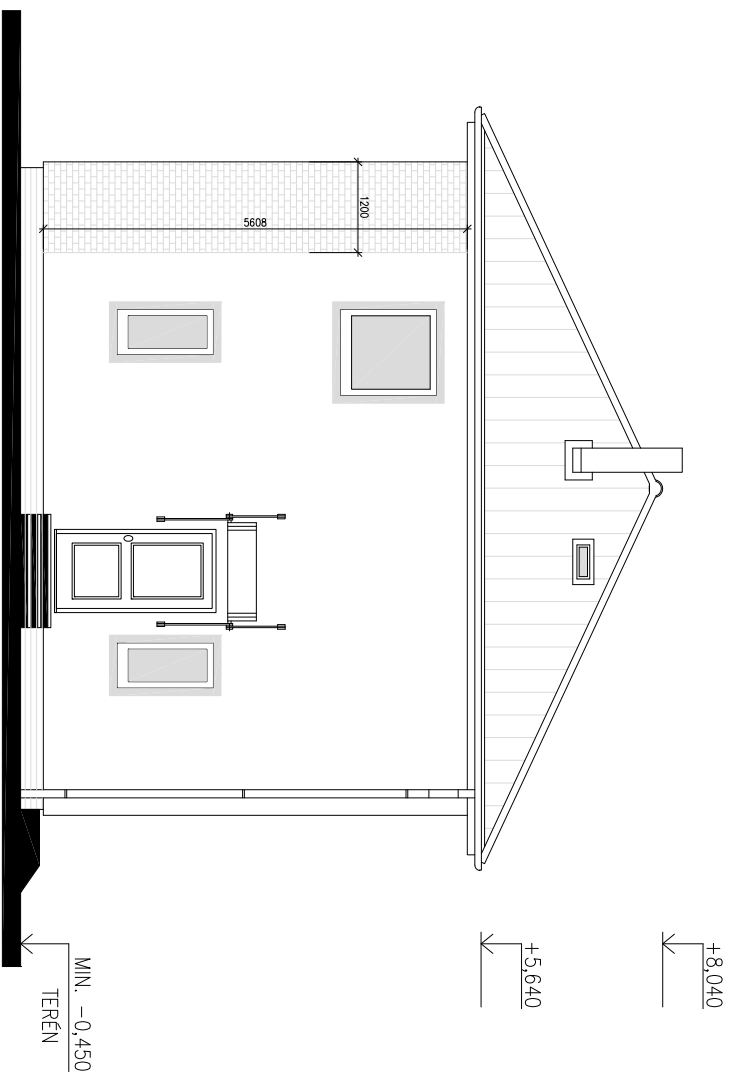


POHLED SEVEROVÝCHODNÍ

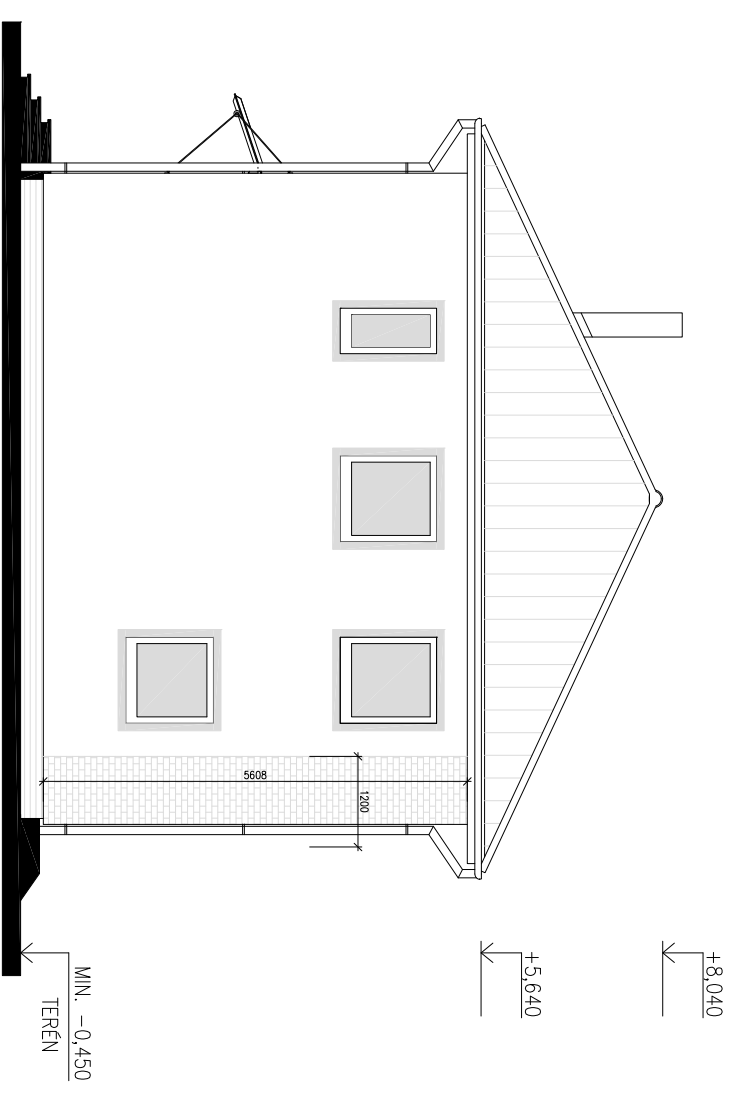

MODEL 2019

Označ. výřezu	M 1:100	D.11	
POHLEDY			
Označ. domu	RODINNÝ DŮM	Číslo HS : 41 083	
CITY 730/25°			
Autorizovaný inženýr	Ing. arch. Lubica Dubeňová	Stupeň PD : DŮS+DOS	
Vypracoval	Ing. Oldřich Němčík	Datum : 25.3.2019	
Investor – staveniště	WEACT ADVISORY, s.r.o. Sdílkovské Humence, p.č. 11147/131, okres Senica		

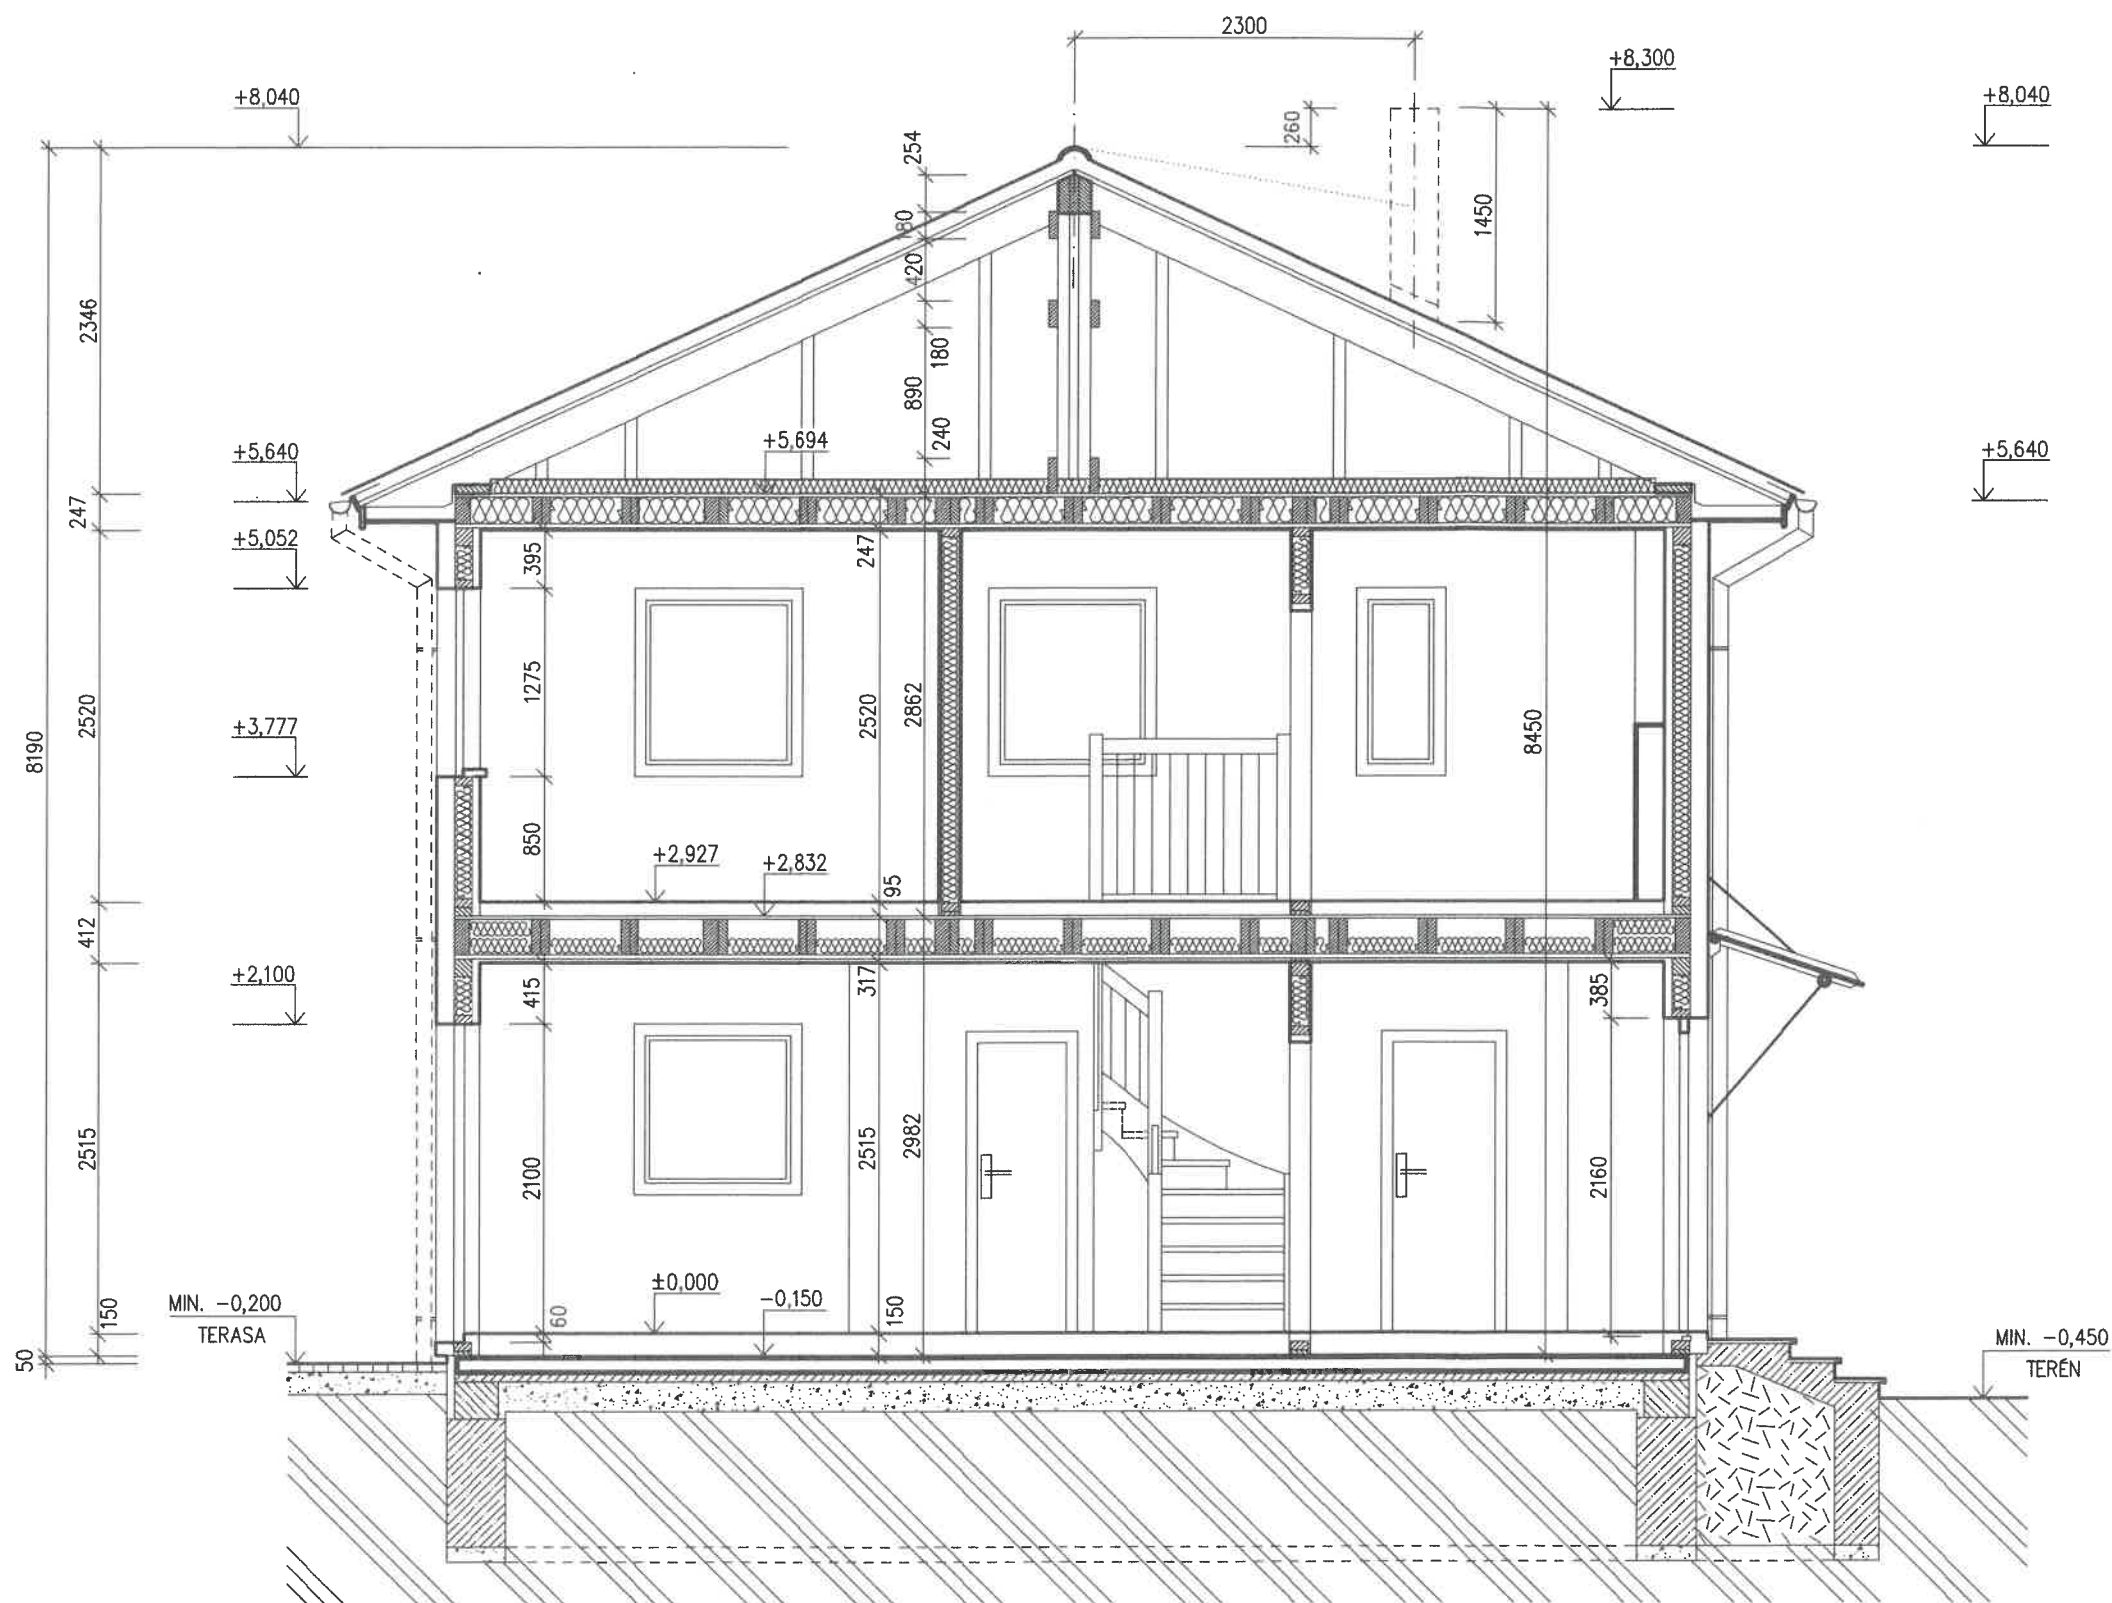


LEGENDA MATERIÁLU

-  ROSTLÝ TERÉN
-  ŠTĚRKOVÝ NÁSYP
-  ZÁSYP
-  ŽELEZOBETON
-  PROSTÝ BETON
-  DŘEVO
-  TEPelná IZOLACE

SPODNÍ STAVBA
DODÁVKA ODBĚRATELE



S.O. 0,65kN/m², Region 1
SCHODY N78-LS
MODEL 2019

Označ. výkresu ŘEZ A-A	M 1:50	D.07	
Označ. domu CITY 730/25°	RODINNÝ DŮM	Číslo HS : 41 084	
Autorizovaný inženýr Vypracoval	Ing. arch. Lubica Dubeňová Ing. Oldřich Němčák	Stupeň PD : DÚS+DOS Datum : 25.3.2019	
Investor-staveniště	WeACT ADVISORY, s.r.o. Šajdíkové Humence, p.č. 11147/127, okres Senica		