

LEGENDA MÍSTNOSTÍ :


ČÍSLO	ÚČEL MÍSTNOSTI	PLOCHA m <sup>2</sup>
101	ZADVĚŘI	5,1
102	TECHNICKÁ MÍSTNOST	6,1
103	CHODBA	5,5
104	POKOJ	12,7
105	LOŽNICE	13,2
106	KOUPELNA, WC	7,0
107	KUCHYŇ	14,7
108	OBÝVACÍ POKOJ	24,7

UŽITKOVÁ PLOCHA : 89,0  
 ZASTAVĚNÁ PLOCHA 105,07

S.O. 0,65kN/m<sup>2</sup>, Region 1


MODEL 2019

Označ. výkresu		M 1:50	D.05	
Označ. domu		LARGO 98/25° + 1M	RODINNÝ DŮM	Číslo HS :
Autorizovaný inženýr		Ing. arch. Lubica Dubeňová	Stupeň PD : DŮS+DOS	
Vypracoval		Ing. Oldřich Němčák	Datum : 25.3.2019	
Investor – staveniště		WeACT ADVISORY, s.r.o.		
		Šedříkové Humence		

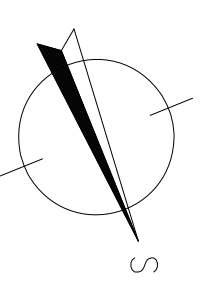





POHLED SEVEROZÁPADNÍ

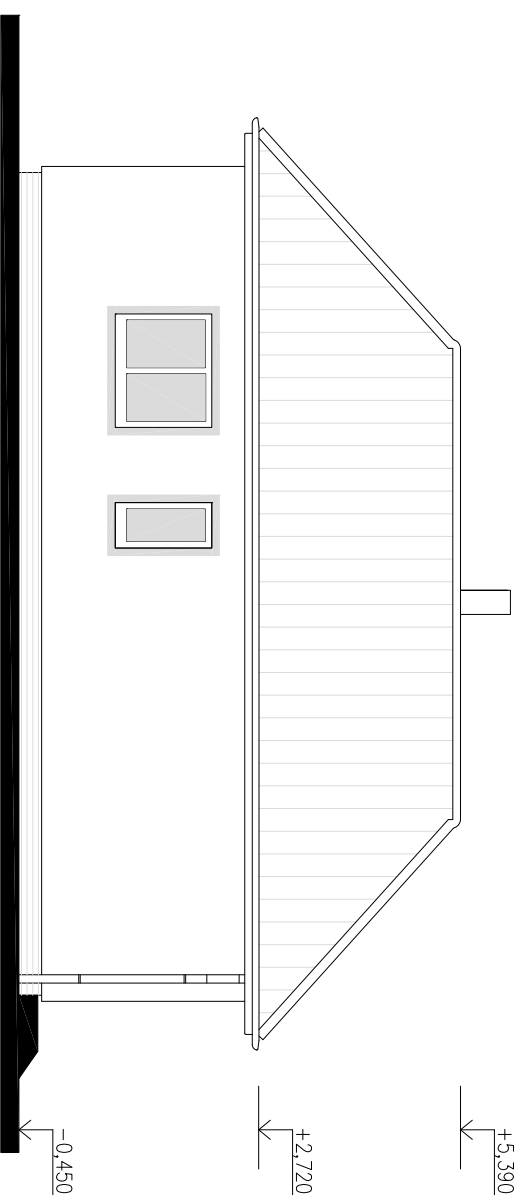


POHLED JIHOZÁPADNÍ

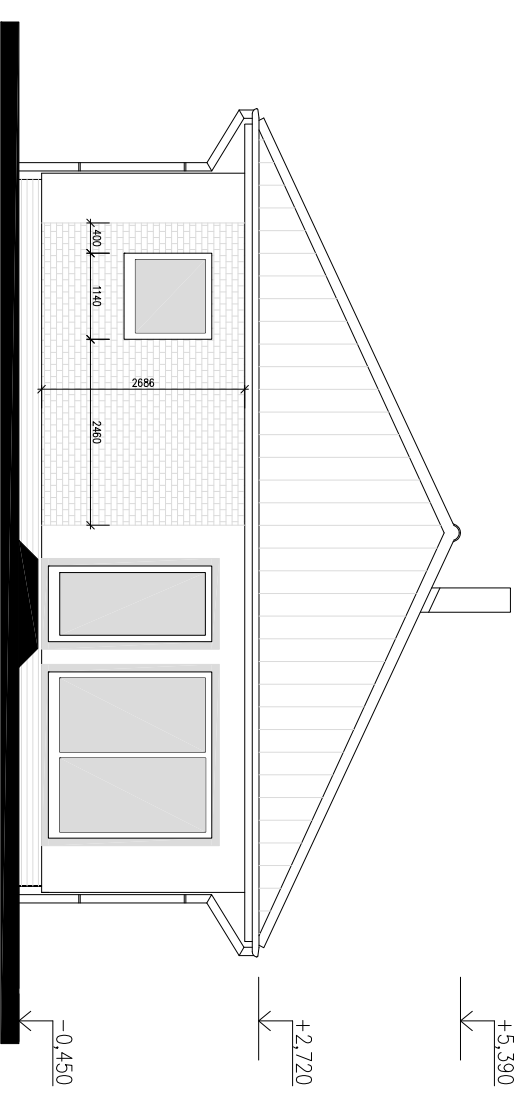

POHLED JIHOVÝCHODNÍ

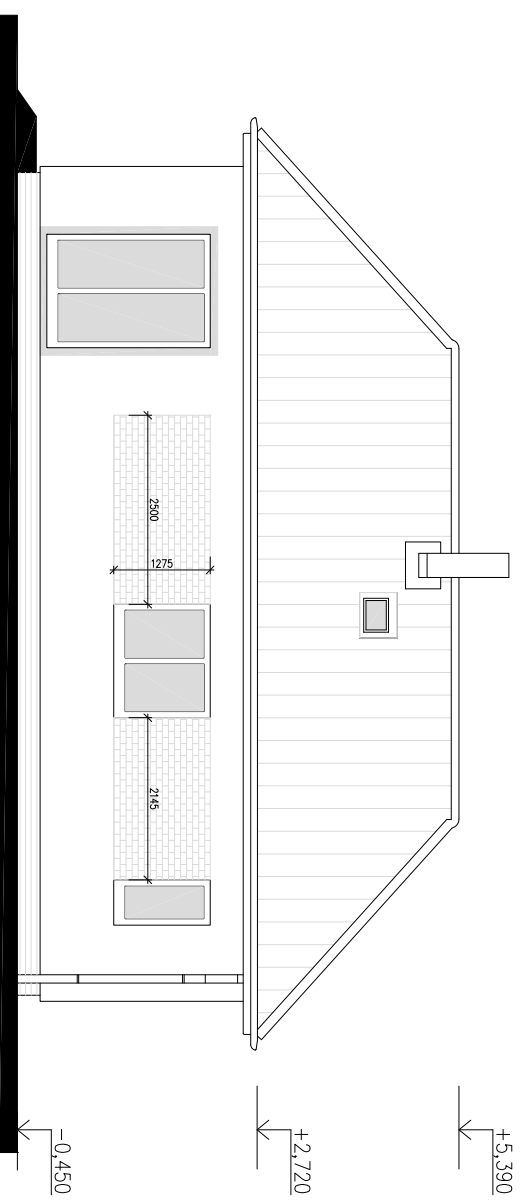


POHLED SEVEROVÝCHODNÍ

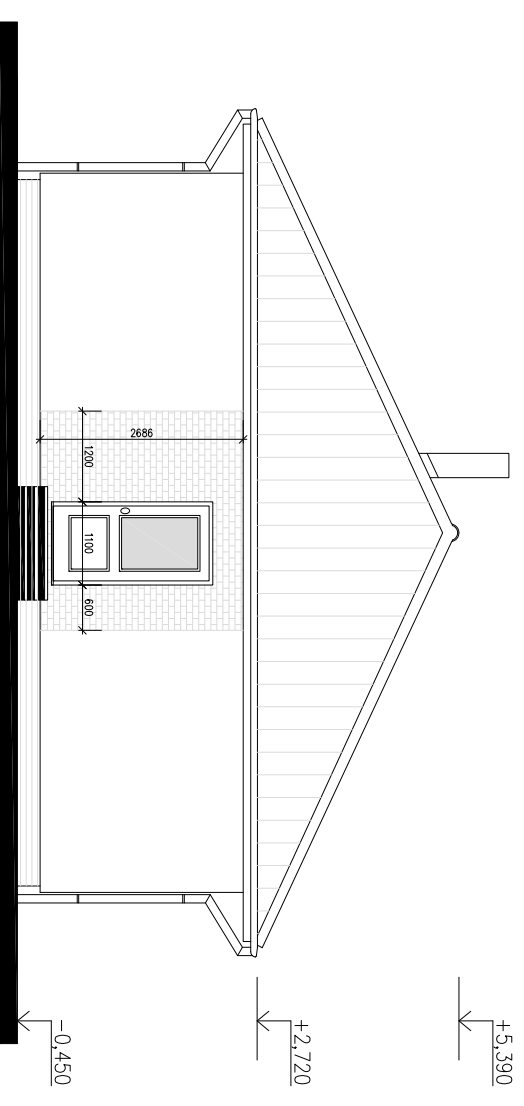

MODEL 2019

Označ. výřezu	M 1:100	D.10	
<b>POHLEDY</b>			
Označ. domu	RODINNÝ DŮM		Číslo HS : 41 086
<b>LARGO 98/25° + 1M</b>			
Autorizovaný inženýr	Ing. arch. Lubica Dubeňová		Stupeň PD : DÚS+DOS
Vypracoval	Ing. Oldřich Němčík		Datum : 25.3.2019
Investor – staveniště	WeACT ADVISORY, s.r.o. Šofříkove Humence, p.č. 11147/126, okres Senica		

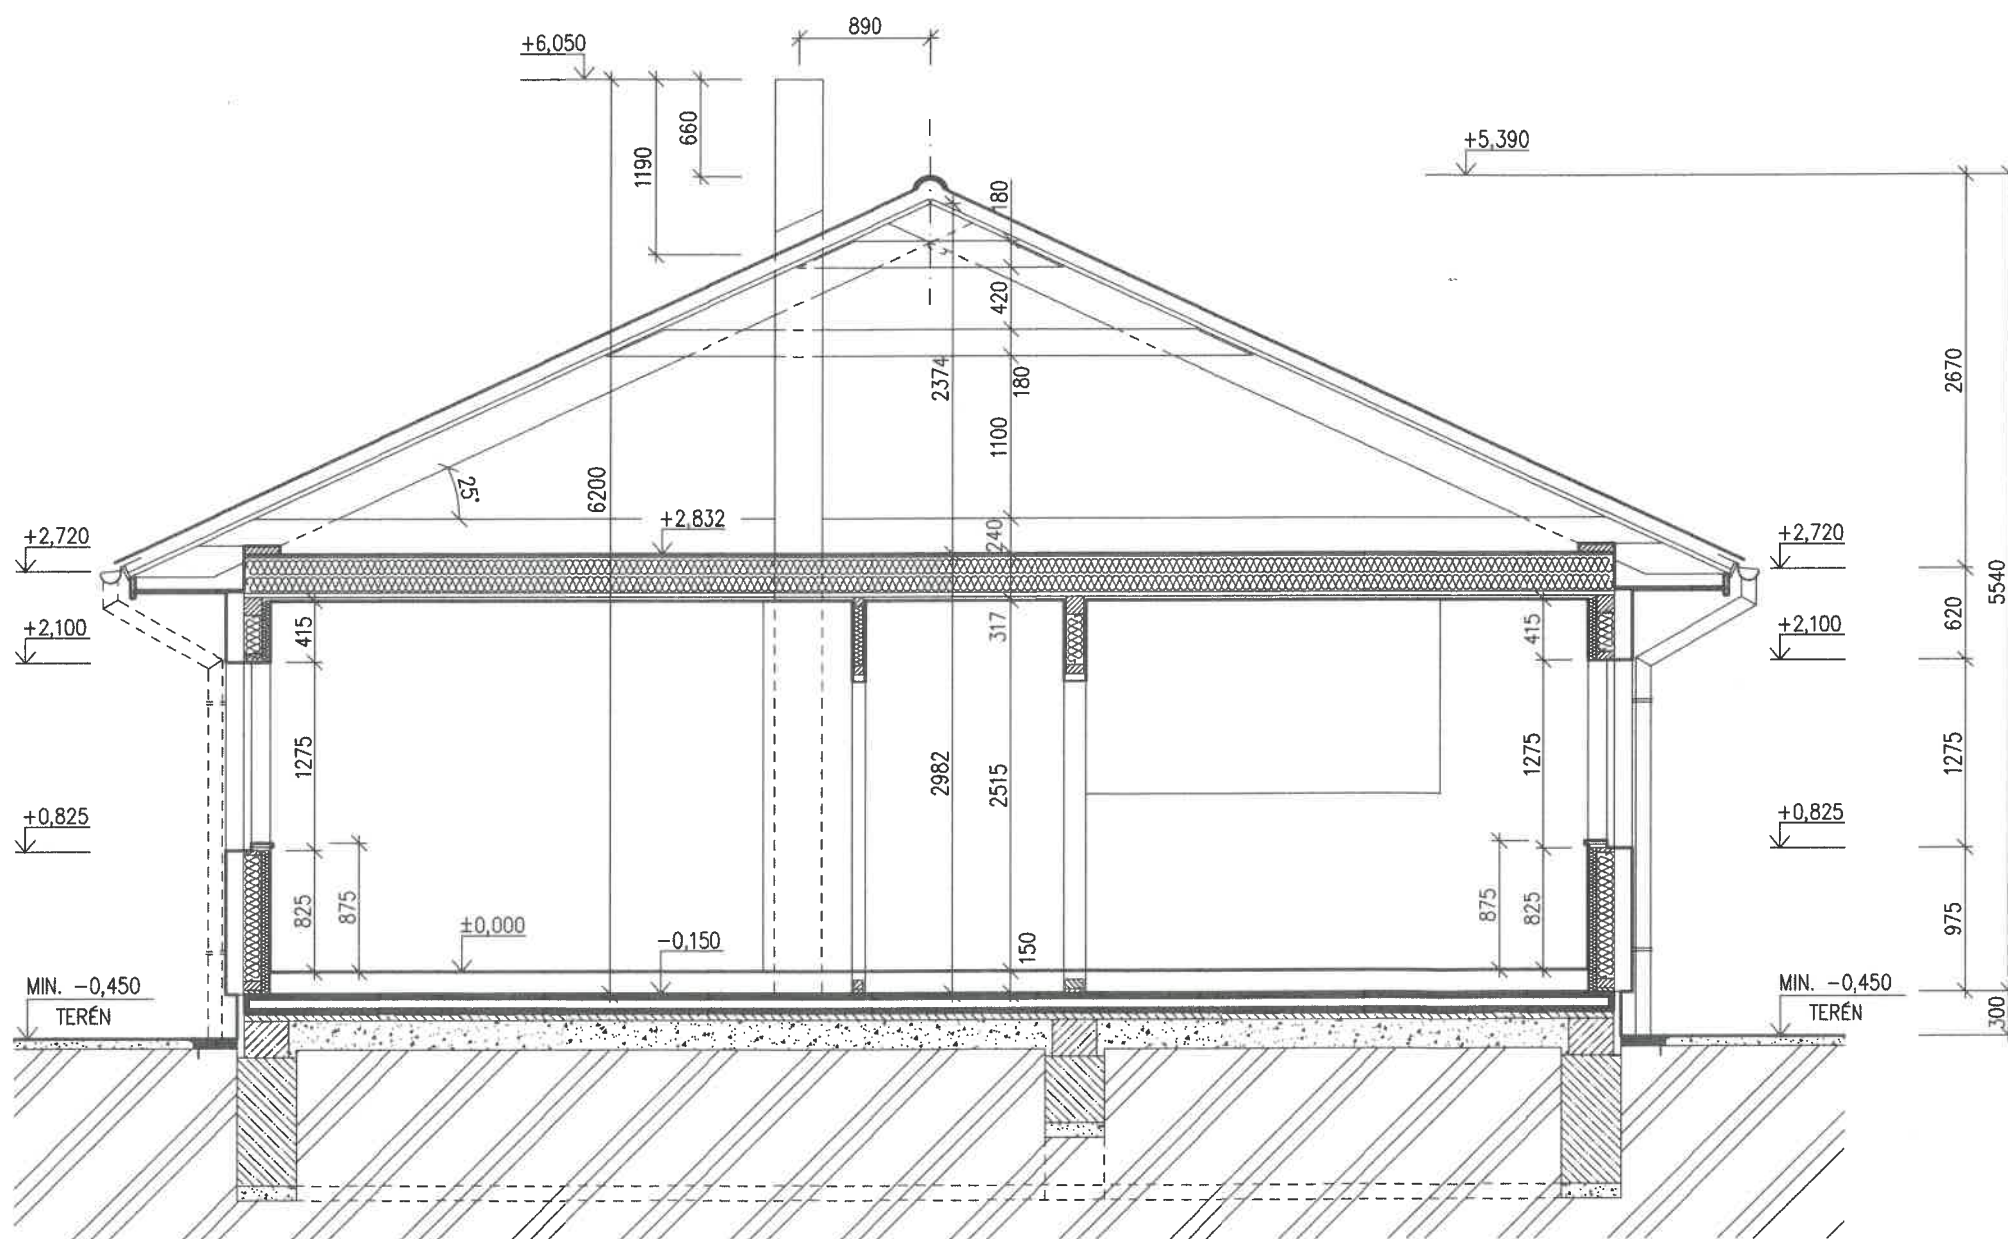


### LEGENDA MATERIÁLU

-  ROSTLÝ TERÉN
-  ŠTĚRKOVÝ NÁSYP
-  ZÁSYP
-  ŽELEZOBETON
-  PROSTÝ BETON
-  DŘEVO
-  TEPelná IZOLACE

SPODNÍ STAVBA  
DODÁVKA ODBĚRATELE



S.O. 0,65kN/m<sup>2</sup>, Region 1  
MODEL 2019

Označ. výkresu ŘEZ A-A	M 1:50	D.06	
Označ. domu LARGO 98/25° + 1M	RODINNÝ DŮM	Číslo HS : 41 086	
Autorizovaný inženýr	Ing. arch. Lubica Dubeňová	Stupeň PD : DŮS+DOS	
Vypracoval	Ing. Oldřich Němčák	Datum : 25.3.2019	
Investor-staveniště	WeACT ADVISORY, s.r.o. Šajdíkové Humence, p.č. 11147/126, okres Senica		