

LEGENDA MÍSTNOSTÍ :

ČÍSLO	ÚČEL MÍSTNOSTI	PLOCHA m ²
101	ZADVEŘI	5,7
102	TECHNICKÁ MÍSTNOST	6,6
103	CHODBA	7,5
104	POKOU	11,3
105	KOUPELNA, WC	7,0
106	POKOU	11,3
107	LOŽNICE	16,9
108	CHODBA	2,1
109	WC	2,4
110	KUCHYŇ	10,0
111	OBYVACÍ POKOU	33,2

UŽITKOVÁ PLOCHA : 114,0
 ZASTAVĚNÁ PLOCHA 133,6


Označ. výkresu PŮDORYS 1.NP		M 1:50	D.05	
Označ. domu LARGO 98/25^o + 6M	RODINNÝ DŮM	Číslo HS :		
Autorizovaný inženýr Ing. Lubica Duběťová	Ing. arch. Lubica Duběťová	Stupeň PD : D05+D05		
Vypracoval Ing. Oldřich Němčík	Ing. Oldřich Němčík	Datum : 25.3.2019		
Investor—staveniště Sdílkové Hurnence	WeACT ADVISORY, s.r.o. Sdílkové Hurnence			

S.O. 0,65kN/m², Region 1
 MODEL 2019







POHLED SEVEROZAPADNÍ

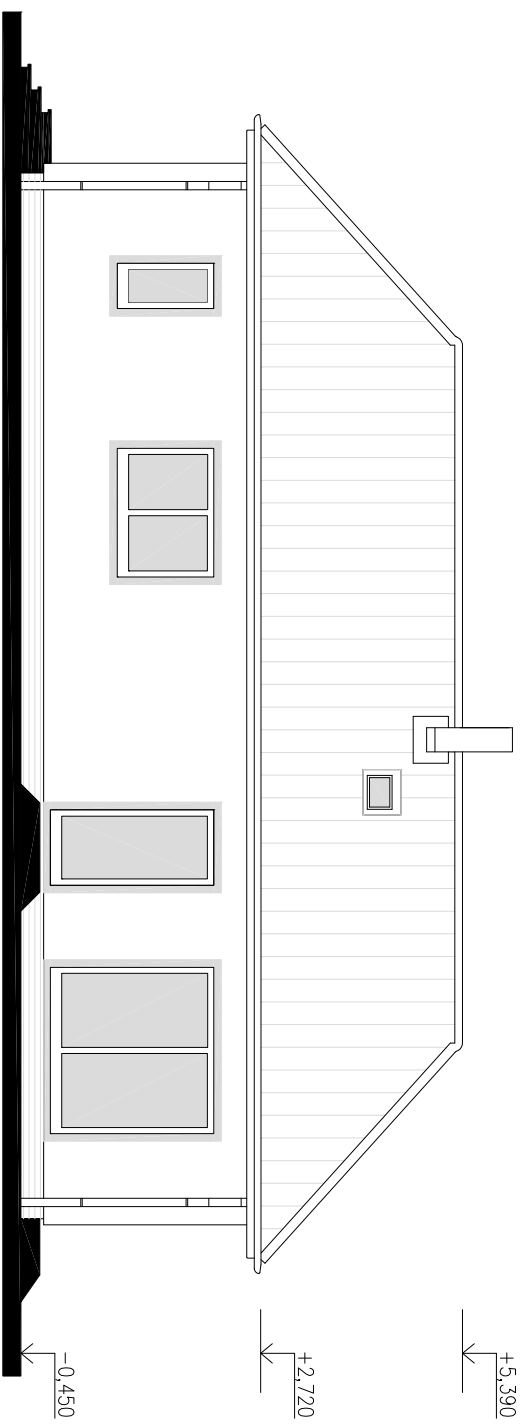


POHLED JIHOZÁPADNÍ

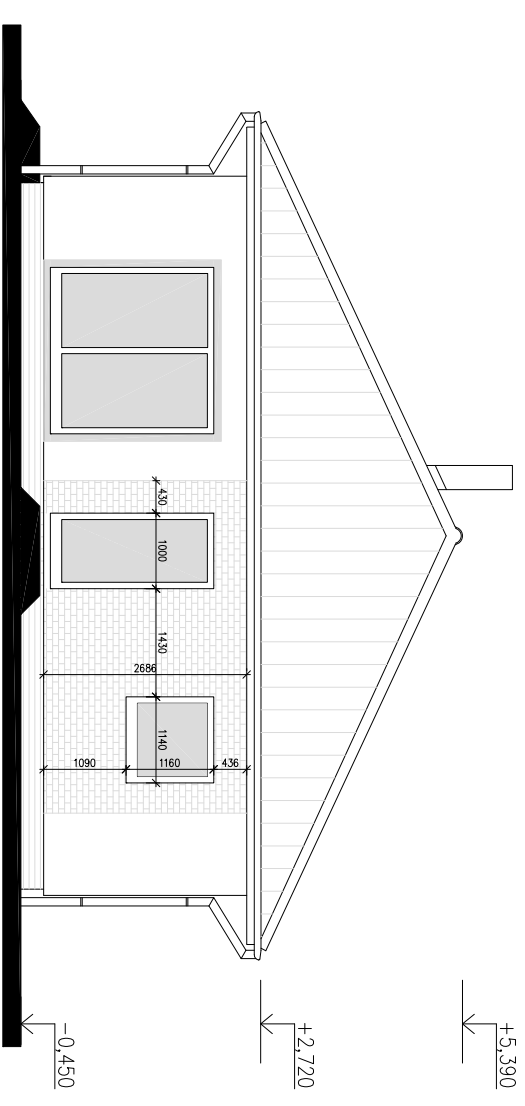

POHLED JIHOVÝCHODNÍ

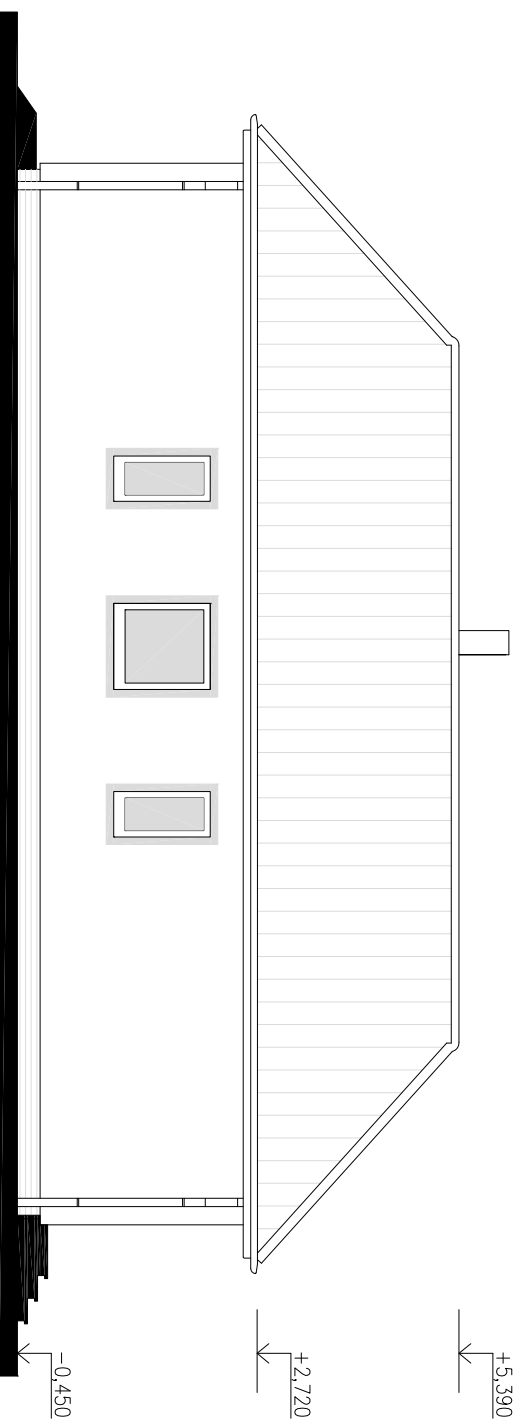


POHLED SEVEROVÝCHODNÍ

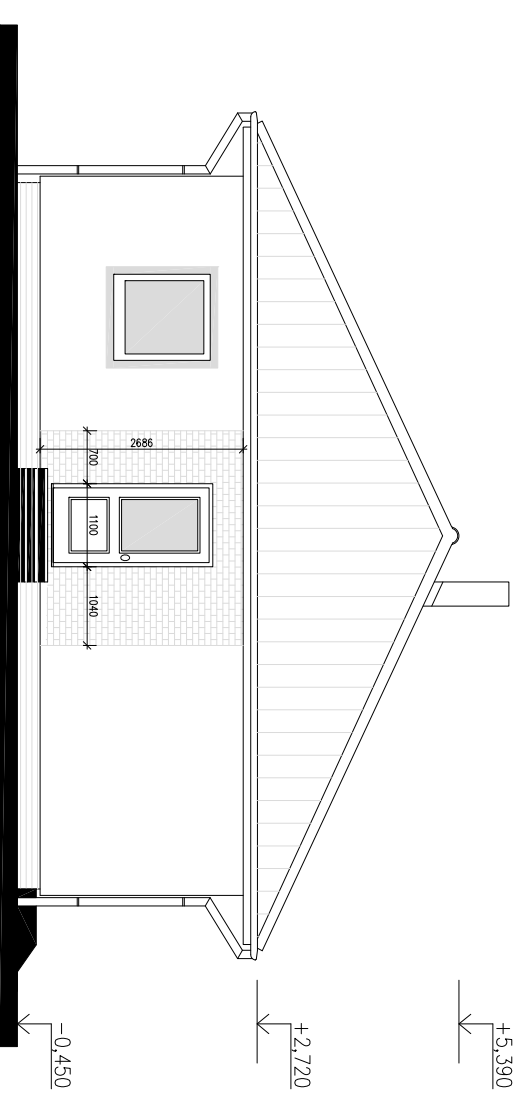

MODEL 2019


Označ. výřezu	M 1:100	D.10	
POHLEDY			
Označ. domu	RODINNÝ DŮM	Číslo HS : 41 088	
LARGO 98/25° + 6M			
Autorizovaný inženýr	Ing. arch. Lubica Dubeňová	Stupeň PD : DÚS+DOS	
Vypracoval	Ing. Oldřich Němčík	Datum : 25.3.2019	
Investor – staveniště	WEACT ADVISORY, s.r.o. Sgdlíkove Humence, p.č. 11147/130, okres Senica		

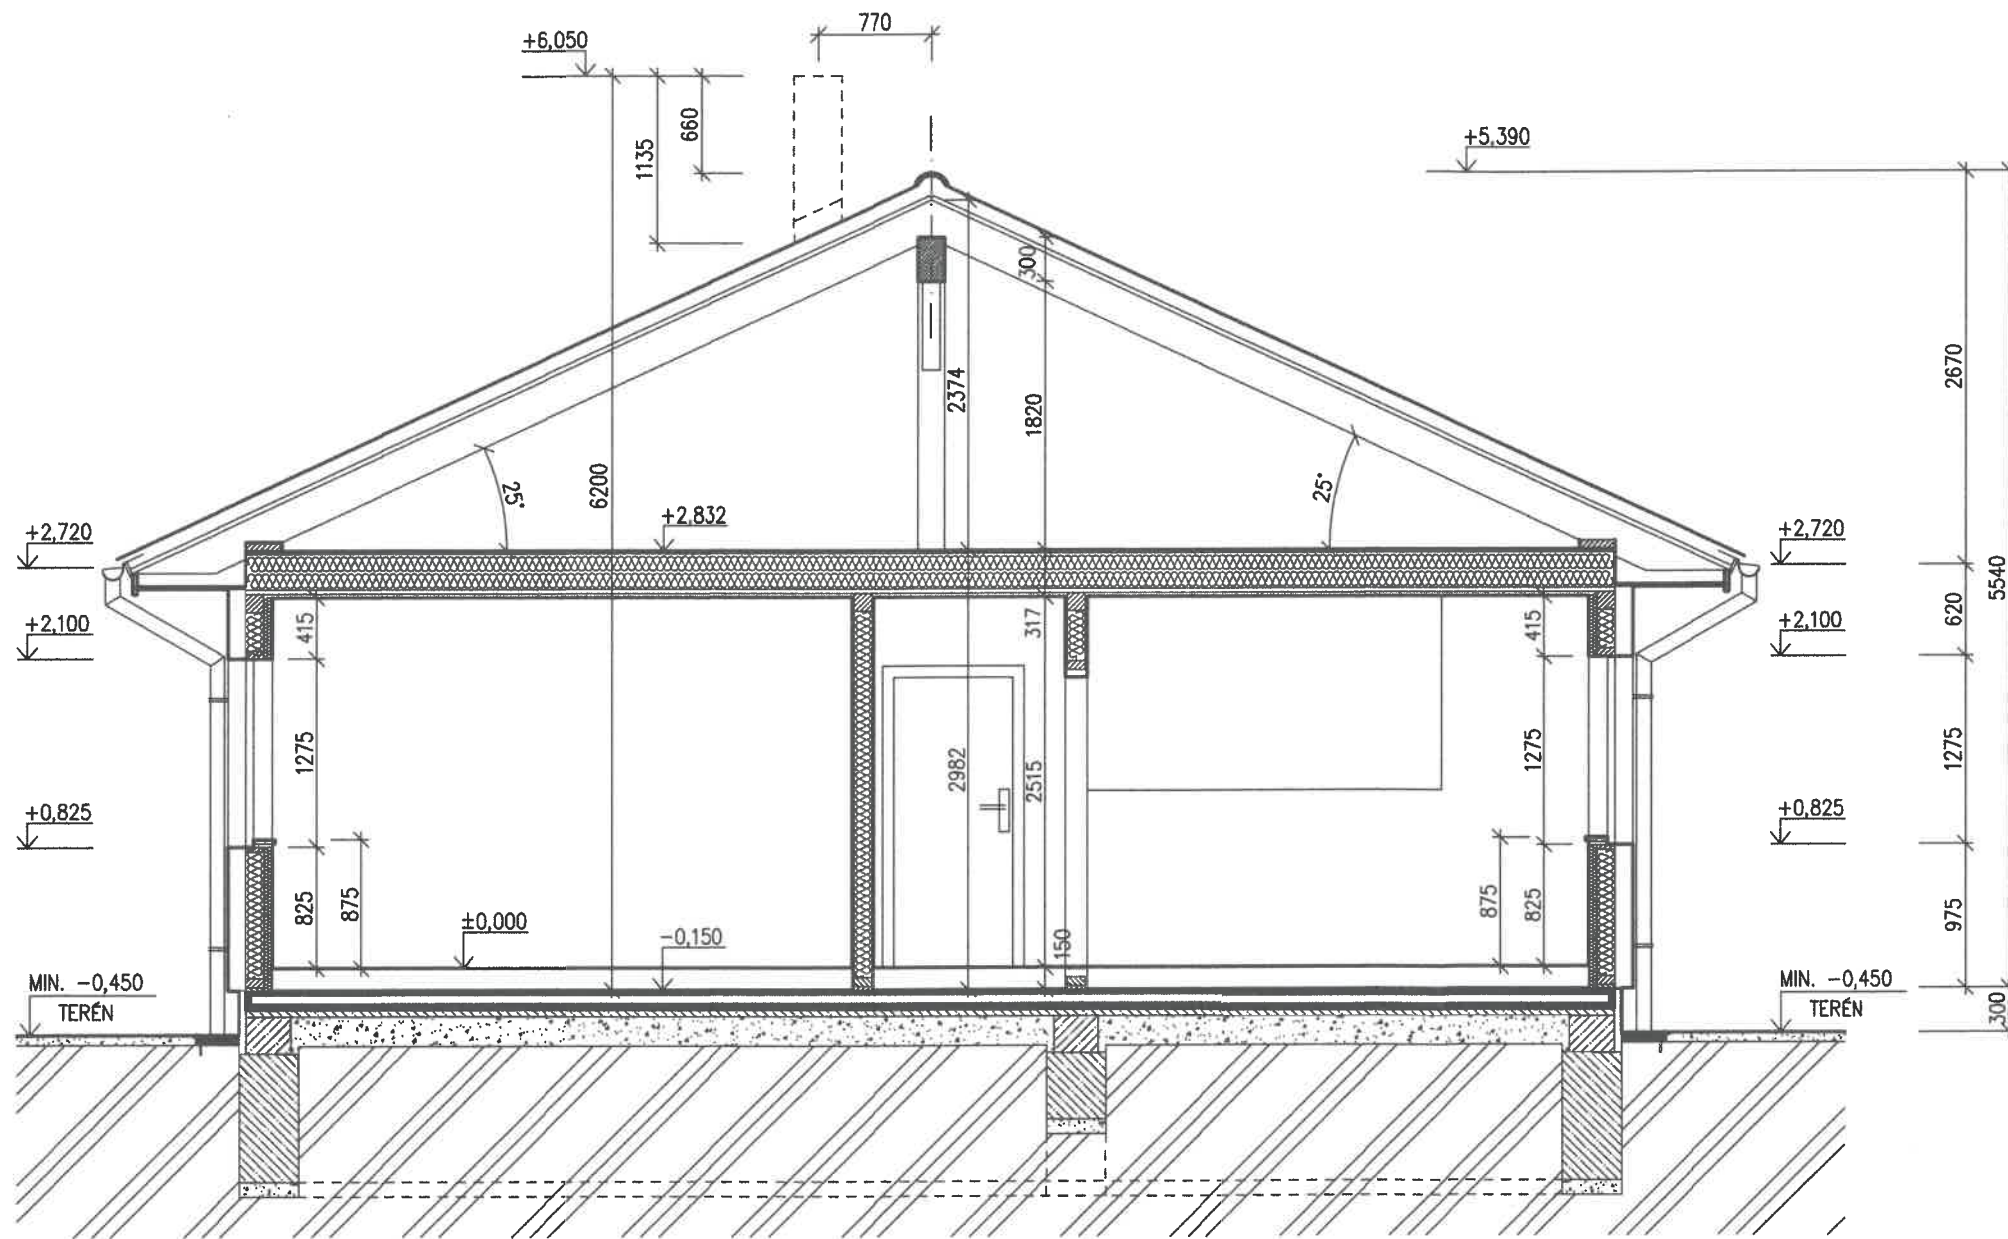

LEGENDA MATERIÁLU

-  ROSTLÝ TERÉN
-  ŠTĚRKOVÝ NÁSYP
-  ZÁSYP
-  ŽELEZOBETON
-  PROSTÝ BETON
-  DŘEVO
-  TEPelná IZOLACE

SPODNÍ STAVBA
DODÁVKA ODBĚRATELE

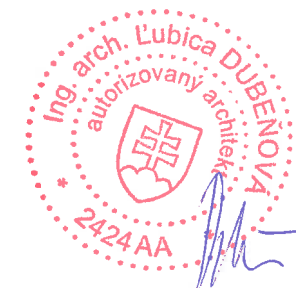

S.O. 0,65kN/m², Region 1
MODEL 2019

Označ. výkresu ŘEZ A-A	M 1:50	D.06	
Označ. domu LARGO 98/25° + 6M	RODINNÝ DŮM	Číslo HS : 41 092	
Autorizovaný inženýr Ing. arch. Lubica Dubeňová	Stupeň PD : DŮS+DŮS		
Vypracoval Ing. Oldřich Němčák	Datum : 25.3.2019		
Investor-staveniště WeACT ADVISORY, s.r.o. / Šajdíková Humence p.č. 11147/117, 11147/152, okres Senica			